


BALTOSIOS VOKĖS BIOSFEROS POLIGONAS (Sal-b3)

Plotas 1391,28 ha

Vilniaus apskritis,
Vilniaus rajono savivaldybė (402,88 ha),
Trakų rajono savivaldybė (628,75),
Šalčininkų rajono savivaldybė (359,65 ha)

PATVIRTINTA
LIETUVOS RESPUBLIKOS APLINKOS MINISTRO
2004 m. gruodžio 22 d. įsakymu Nr. D1-661

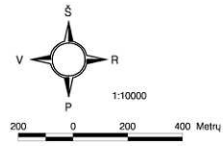

SUTARTINIAI ŽENKLAI


Ribos

- biosferos poligono teritorijos riba
- funkcinio prioriteto zonos riba
- rajono riba

Biosferos poligono funkcinio prioriteto zonos

- ornitologinis draustinis
- atkuriamosios apsaugos prioriteto zona
- ekologinės apsaugos prioriteto zona

- žemės naudotojo sklypas
- ežeras, tvenkinys
- upė, kanalas
- greitkelis
- kelias su danga
- žvyrkelis
- gruntkelis, lauko kelias
- geležinkelis

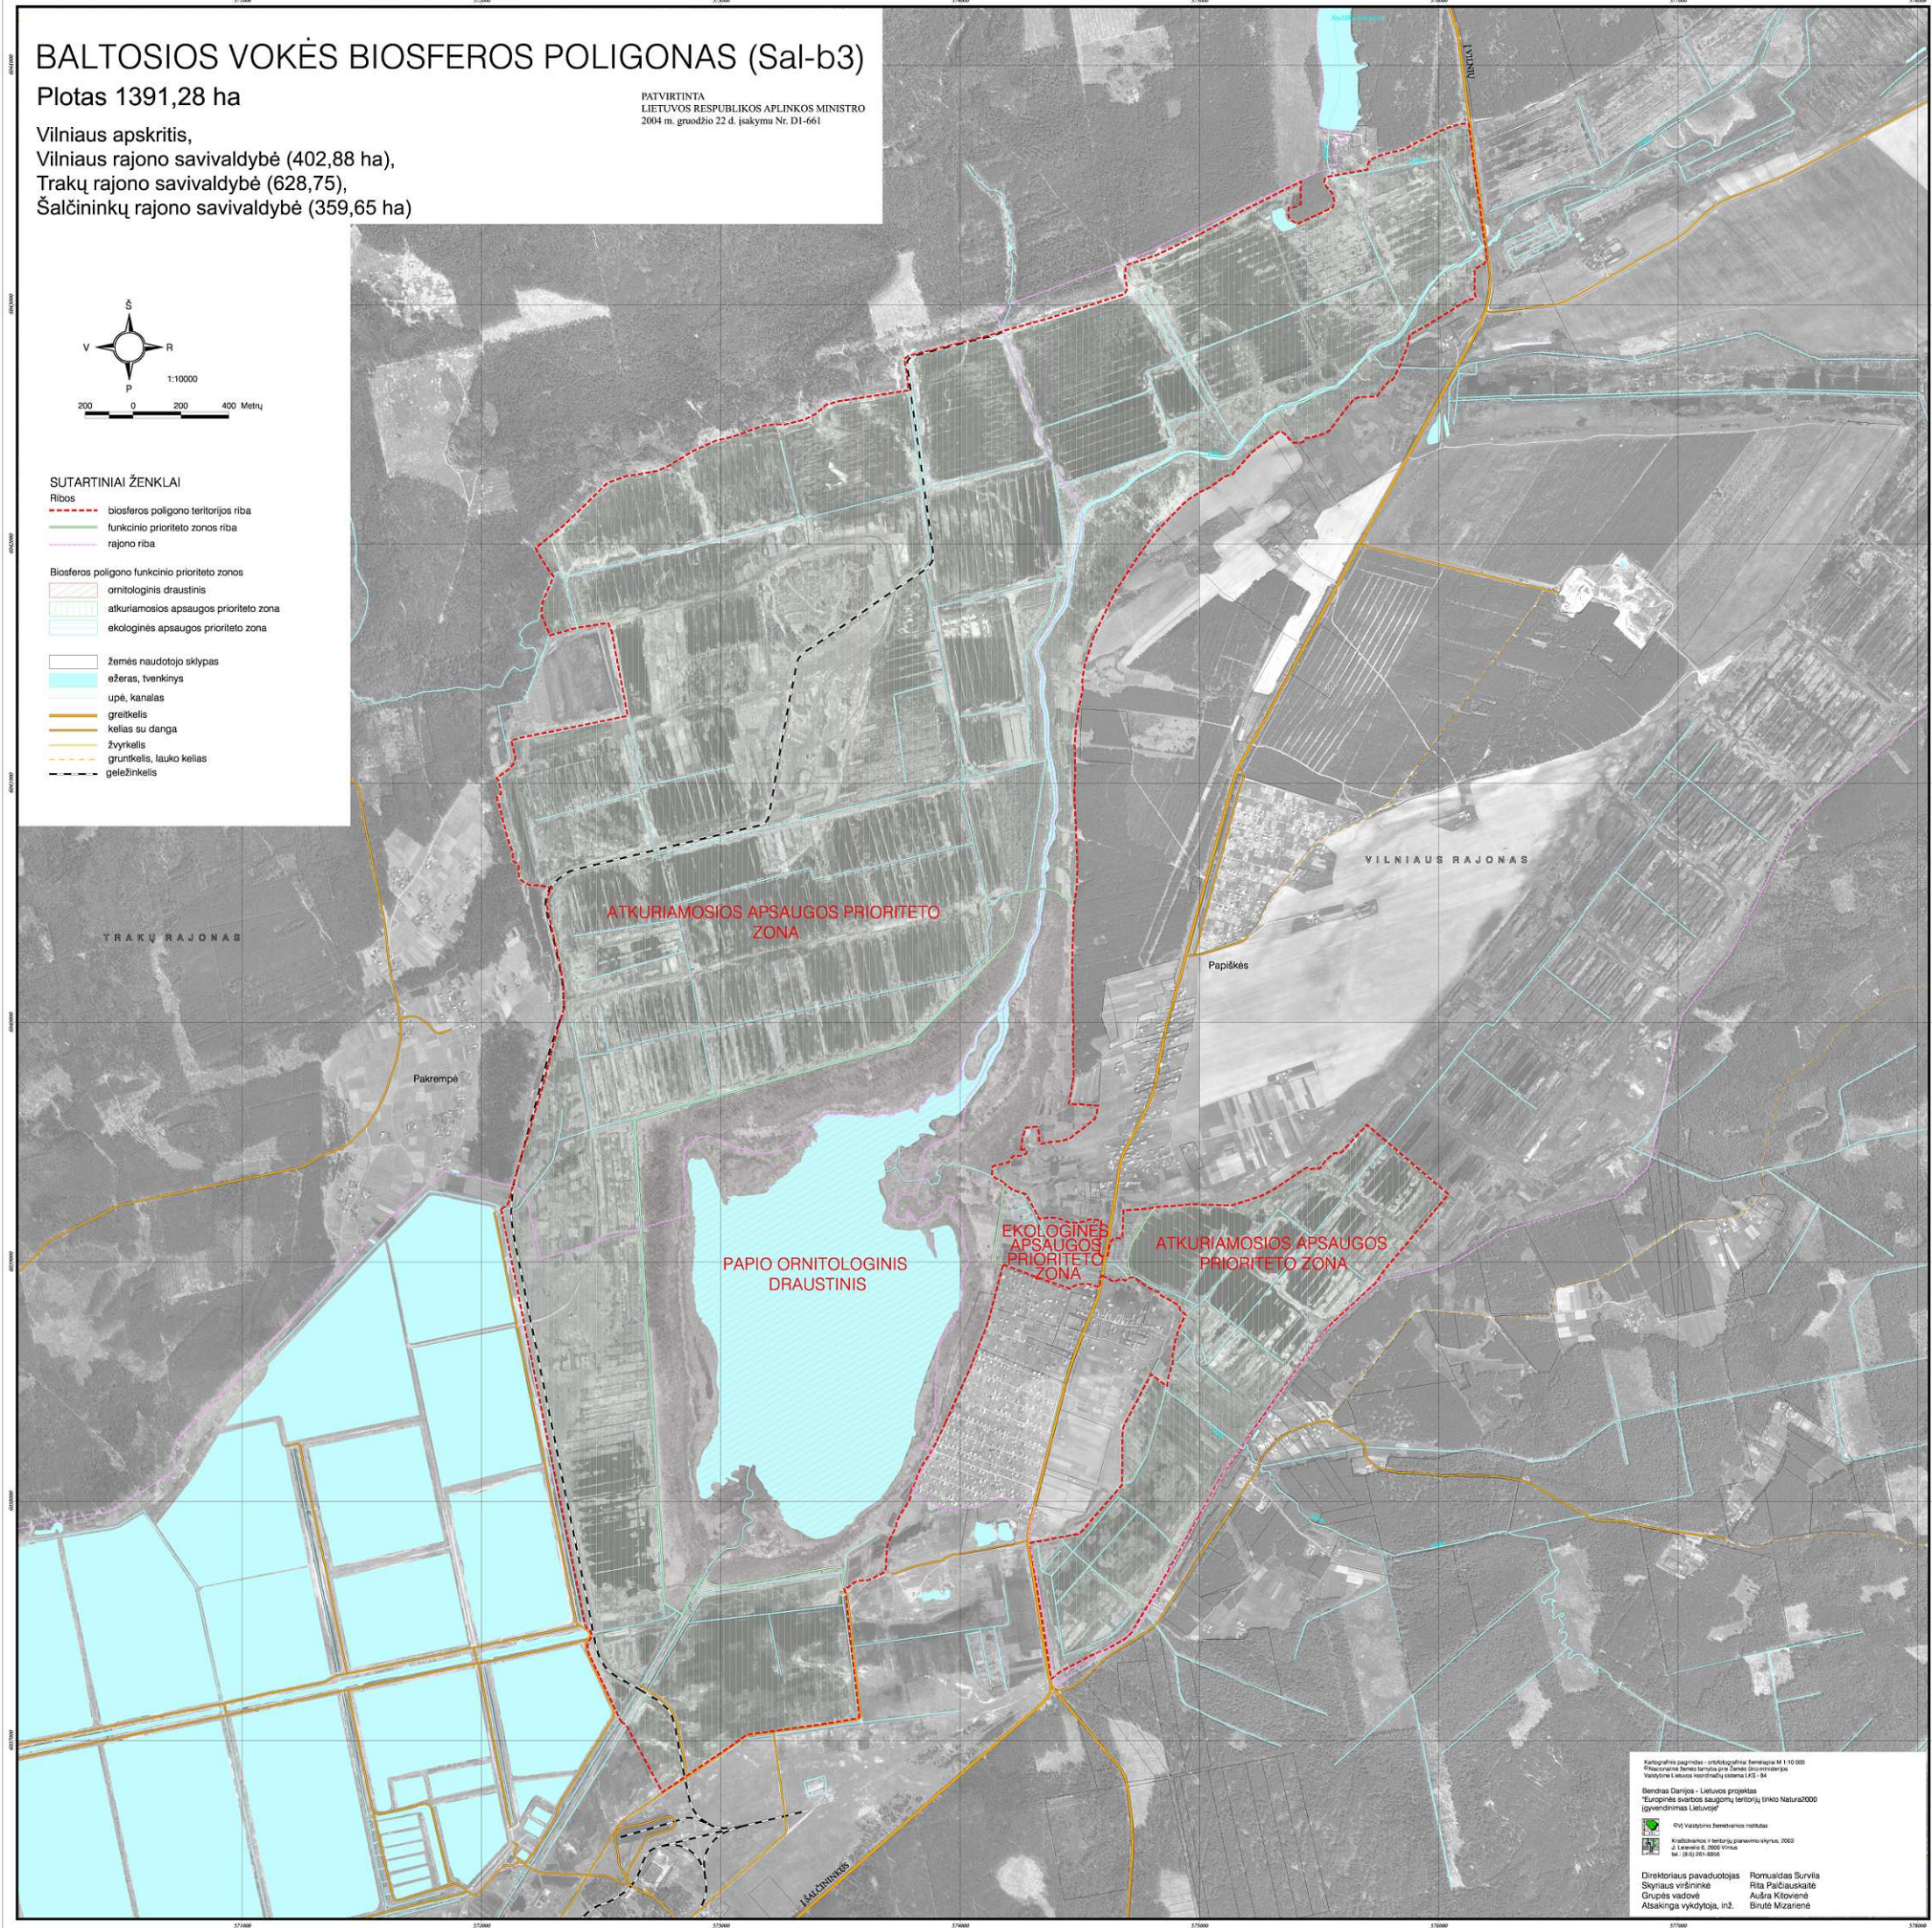

Kartografinis pagrindas - ortofotografinis žemėlapis M 1:10 000
Pliuzo koordinatų sistema ir Lietuvos koordinatų sistema
Valstybinė Lietuvos koordinatų sistema LKS-94

Bendras Danijos - Lietuvos projektas
"Europinės biosferos saugomųjų teritorijų tinklo Natura2000
įgyvendinimas Lietuvoje"

©19 Valstybinis žemės ūkio mokslų centras
Kvalifikacijos ir teritorijų planavimo skyrius, 2002
J. Lemešio g. 2000 Vilnius
tel. 8(5) 261 8000

Direktoriaus pavaduotojas Romualdas Survilas
Skyriaus viršininkė Rita Pačauskaitė
Grupės vadovė Aušra Klotienė
Atsakings vykdytoja, inž. Brutė Mizienė